



**АДМИНИСТРАЦИЯ
ГОРОДСКОГО ОКРУГА «ПОРОНАЙСКИЙ»
ПОСТАНОВЛЕНИЕ**

от 02.08.2011г. № 678

г. Поронайск

О предоставлении муниципальному казенному общеобразовательному учреждению средняя общеобразовательная школа с.Малиновка в постоянное (бессрочное) пользование земельного участка под зданием МКОУ СОШ с.Малиновка по ул.Школьная, д.14 в с.Малиновка Поронайского района

В соответствии со ст. 11, 20, 29 Земельного кодекса РФ, Федеральным законом от 25.10.2001г. №137-ФЗ «О введении в действие Земельного кодекса РФ», Административным регламентом комитета по управлению муниципальным имуществом администрации городского округа «Поронайский» по предоставлению муниципальной услуги по предоставлению земельных участков в постоянное (бессрочное) пользование, утвержденным постановлением администрации городского округа «Поронайский» от 18.11.2009г. № 603, администрация городского округа «Поронайский»

ПОСТАНОВЛЯЕТ:

1. Предоставить муниципальному казенному общеобразовательному учреждению средняя общеобразовательная школа с.Малиновка (далее МКОУ СОШ с.Малиновка) в постоянное (бессрочное) пользование земельный участок под зданием МКОУ СОШ с.Малиновка, согласно схеме расположения земельного участка, прилагаемой к настоящему постановлению, с кадастровым номером 65:16:0000003:187, общей площадью - 7510,0 кв.м., расположенный по адресу: ул.Школьная, д.14 в с.Малиновка Поронайского района (категория земель: земли населенных пунктов).

2. МКОУ СОШ с.Малиновка:

- зарегистрировать право постоянного (бессрочного) пользования в Поронайском отделе Управления Федеральной службы государственной регистрации, кадастра и картографии по Сахалинской области;
- новое строительство или реконструкцию строения вести с разрешения главного архитектора аппарата администрации городского округа «Поронайский»;
- земельный участок использовать по целевому назначению с соблюдением градостроительных, противопожарных, санитарных и природоохранных требований.

Глава администрации
городского округа «Поронайский»

А.М. Радомский


Верно: Управделами администрации



А.Н. Васильева

СХЕМА

Расположения земельного участка муниципального казенного
общеобразовательного учреждения средняя
общеобразовательная школа с.Малиновка по ул.Школьная, д.14 в
с.Малиновка Поронайского района
Общая площадь земельного участка 7510,0 кв.м.
Кадастровый номер 65:16:0000003:187

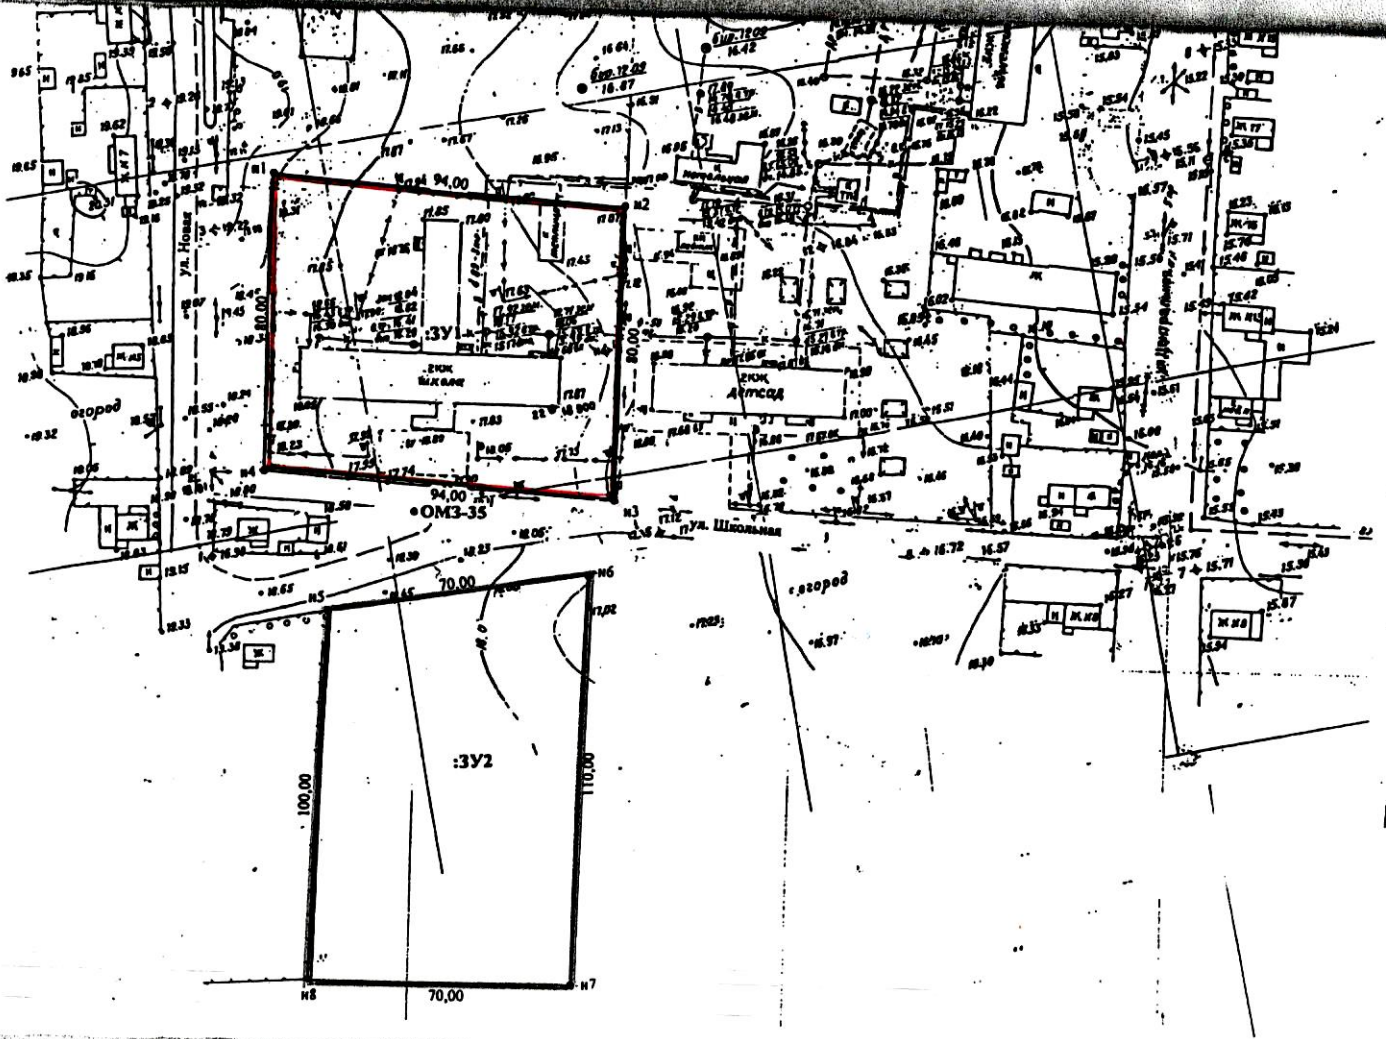

Масштаб 1:2000

Согласовано:

И.о. главного архитектора, ведущий специалист первого разряда
управления ЖКХ и КС аппарата администрации городского округа
«Поронайский»



В.А. Сутягин